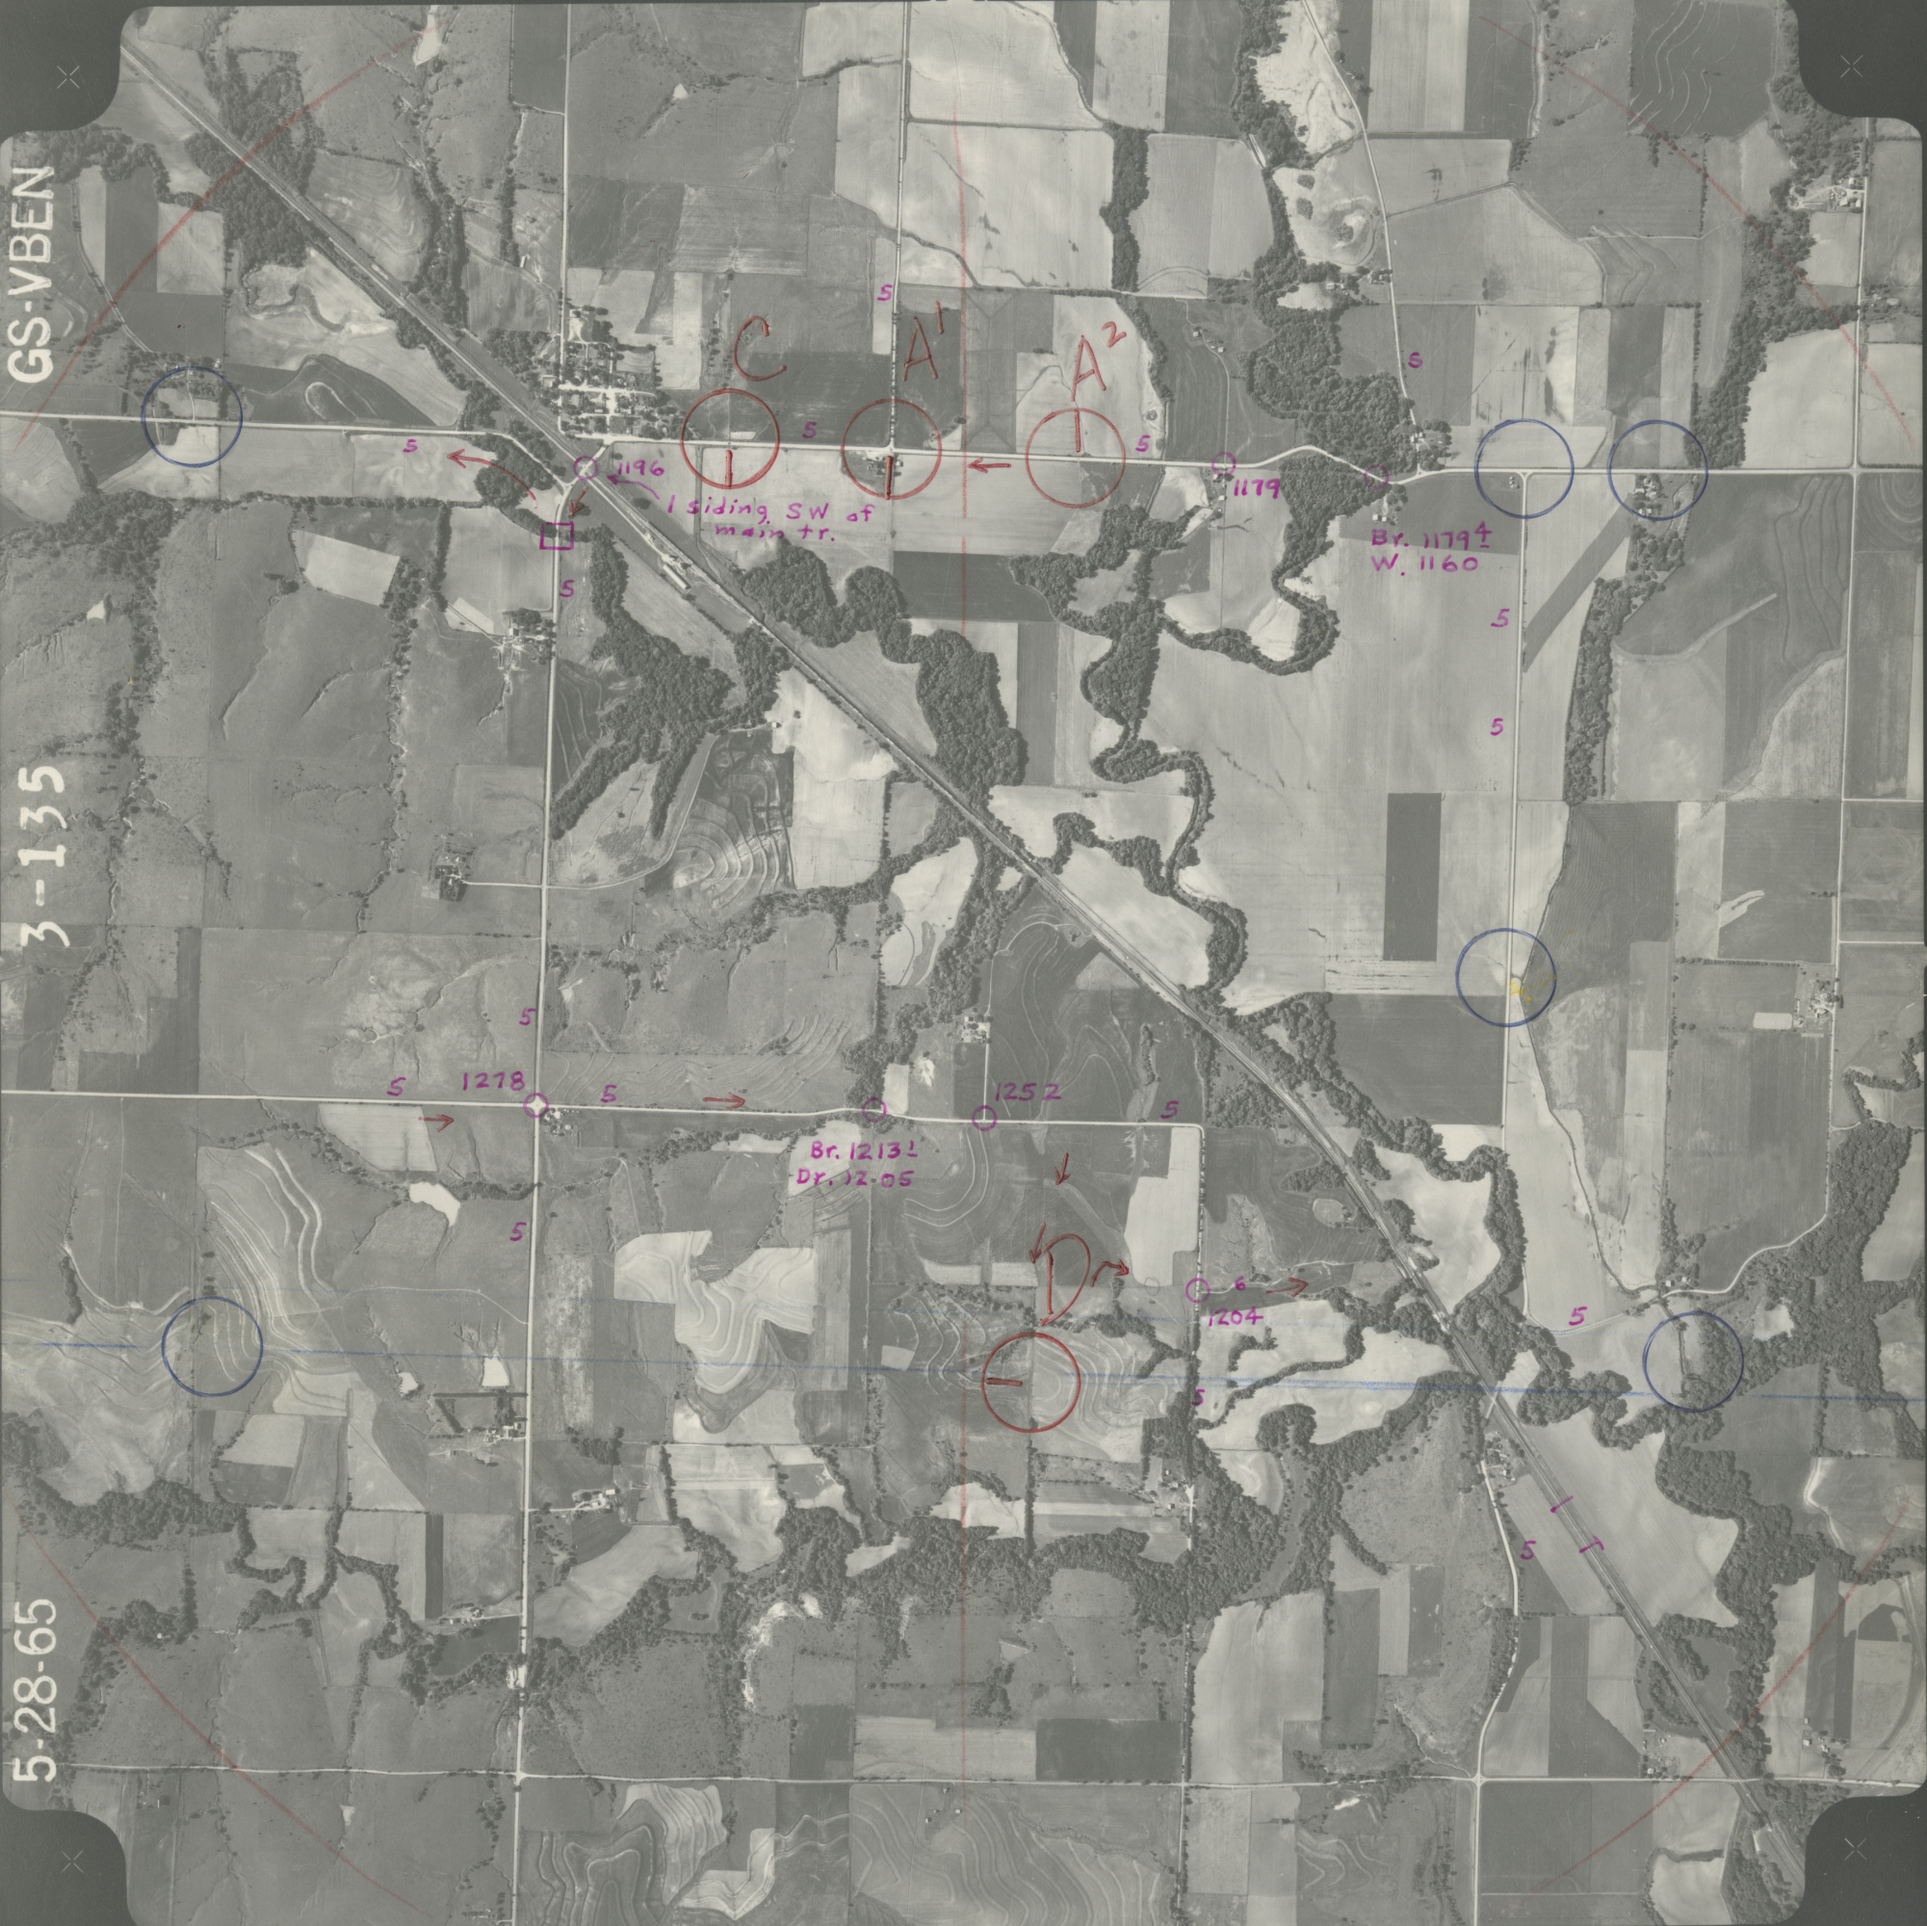
GS-VBEN
3-135
5-28-65
C
A¹
A²
D
1196
1 siding SW of main tr.
1179
Br. 1179 ± W. 1160
1278
Br. 1213 ± Dr. 12-05
1252
1204
5