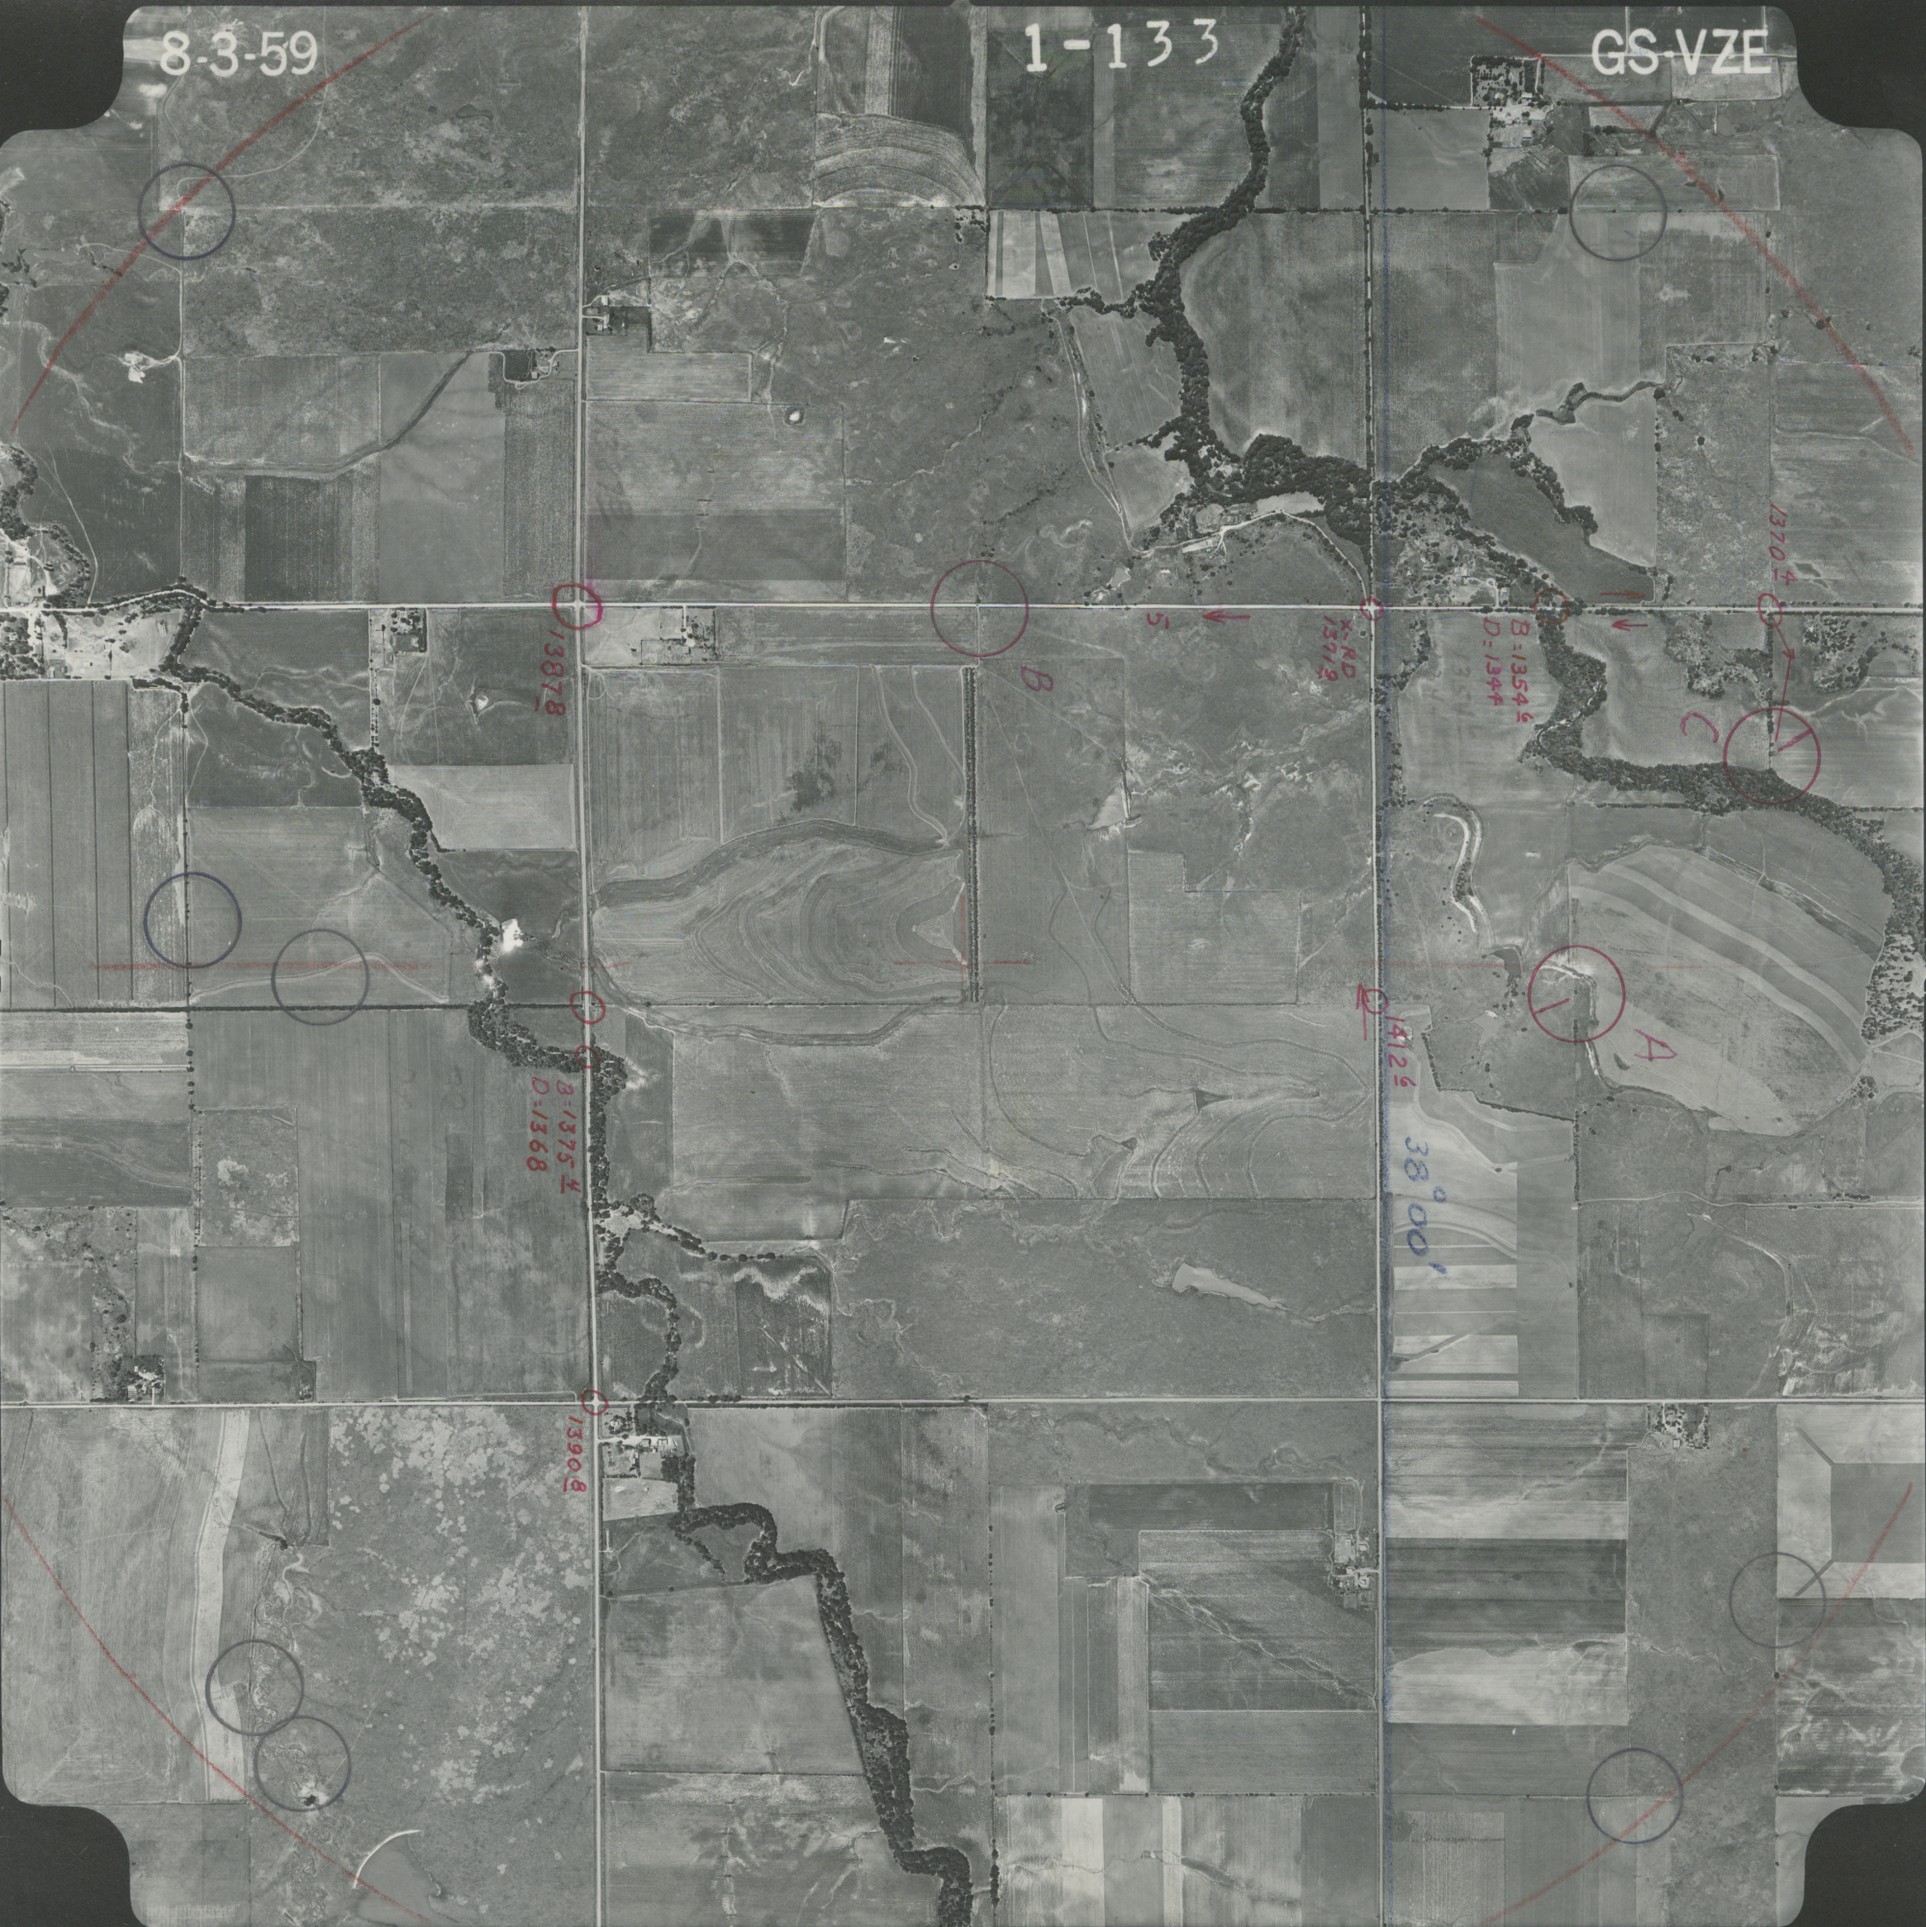
8-3-59
1-133
GS-VZE
1370±
B=1354±
D=1344
X-RD
1372
1387±
B=1375±
D=1368
1412±
38°00'
1390±
A
B
C