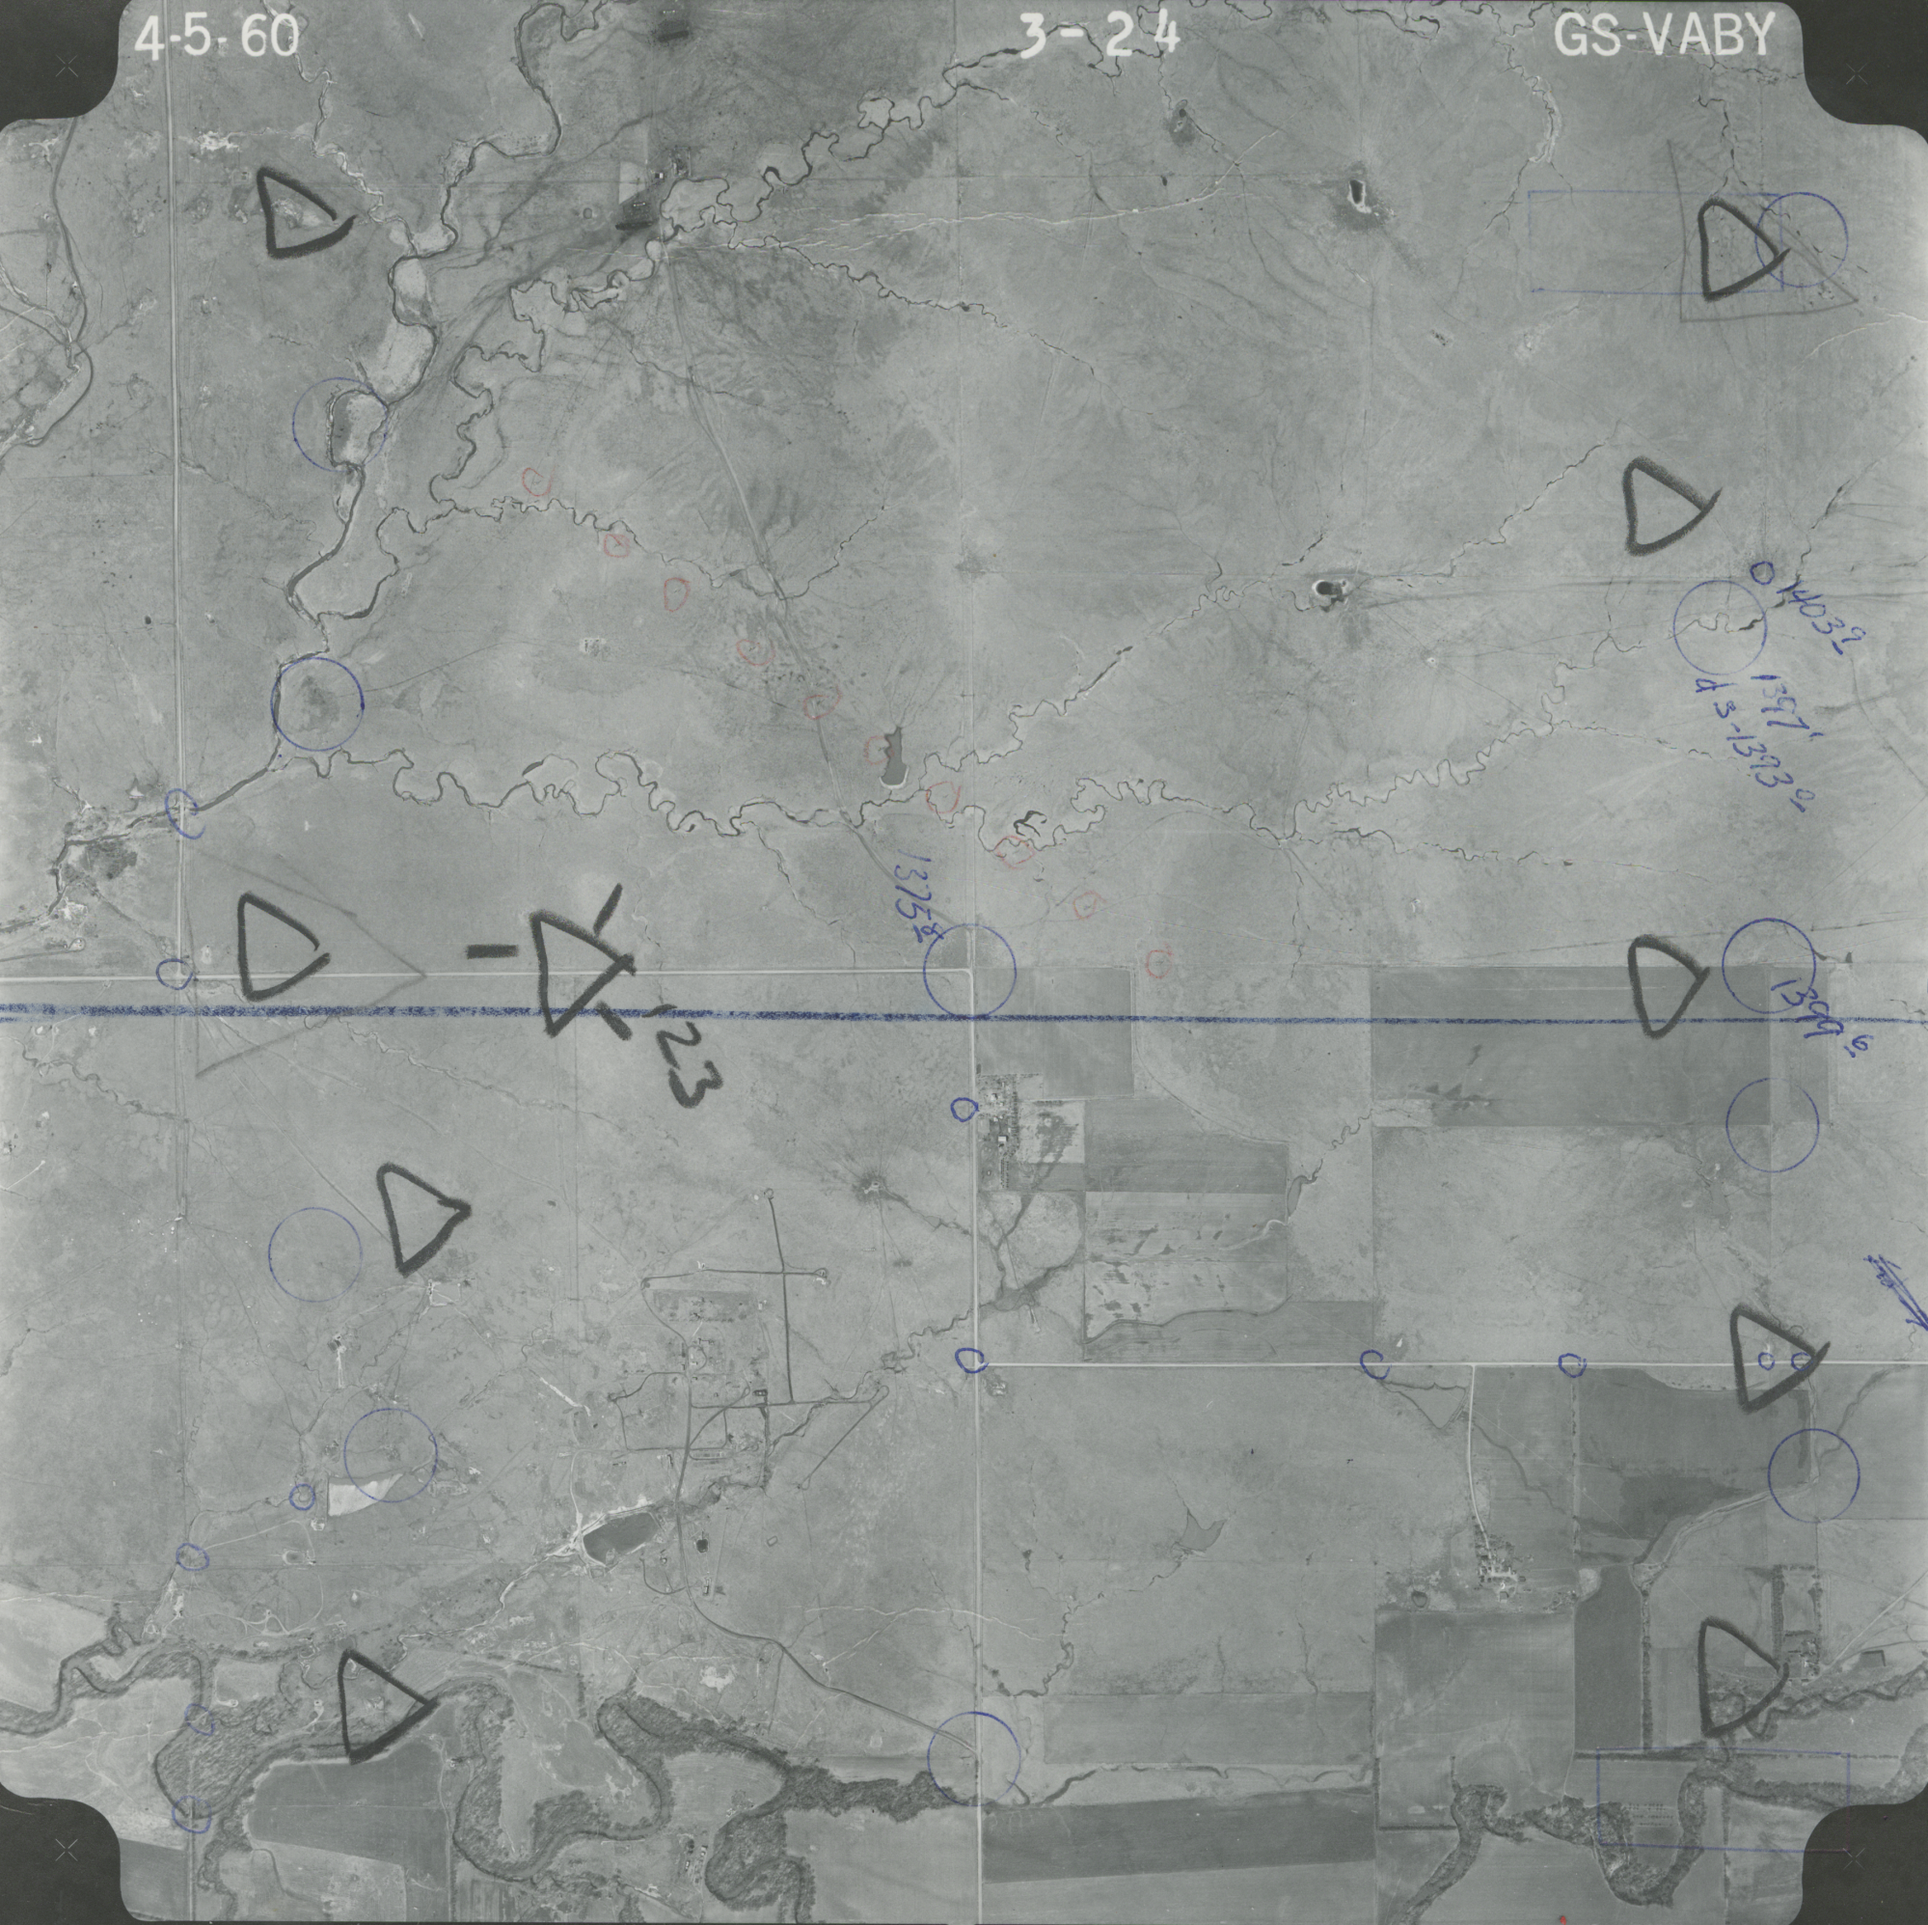
4-5-60
3-24
GS-VABY
1403'
1397'
ds-1393'
1375'
1399'
23