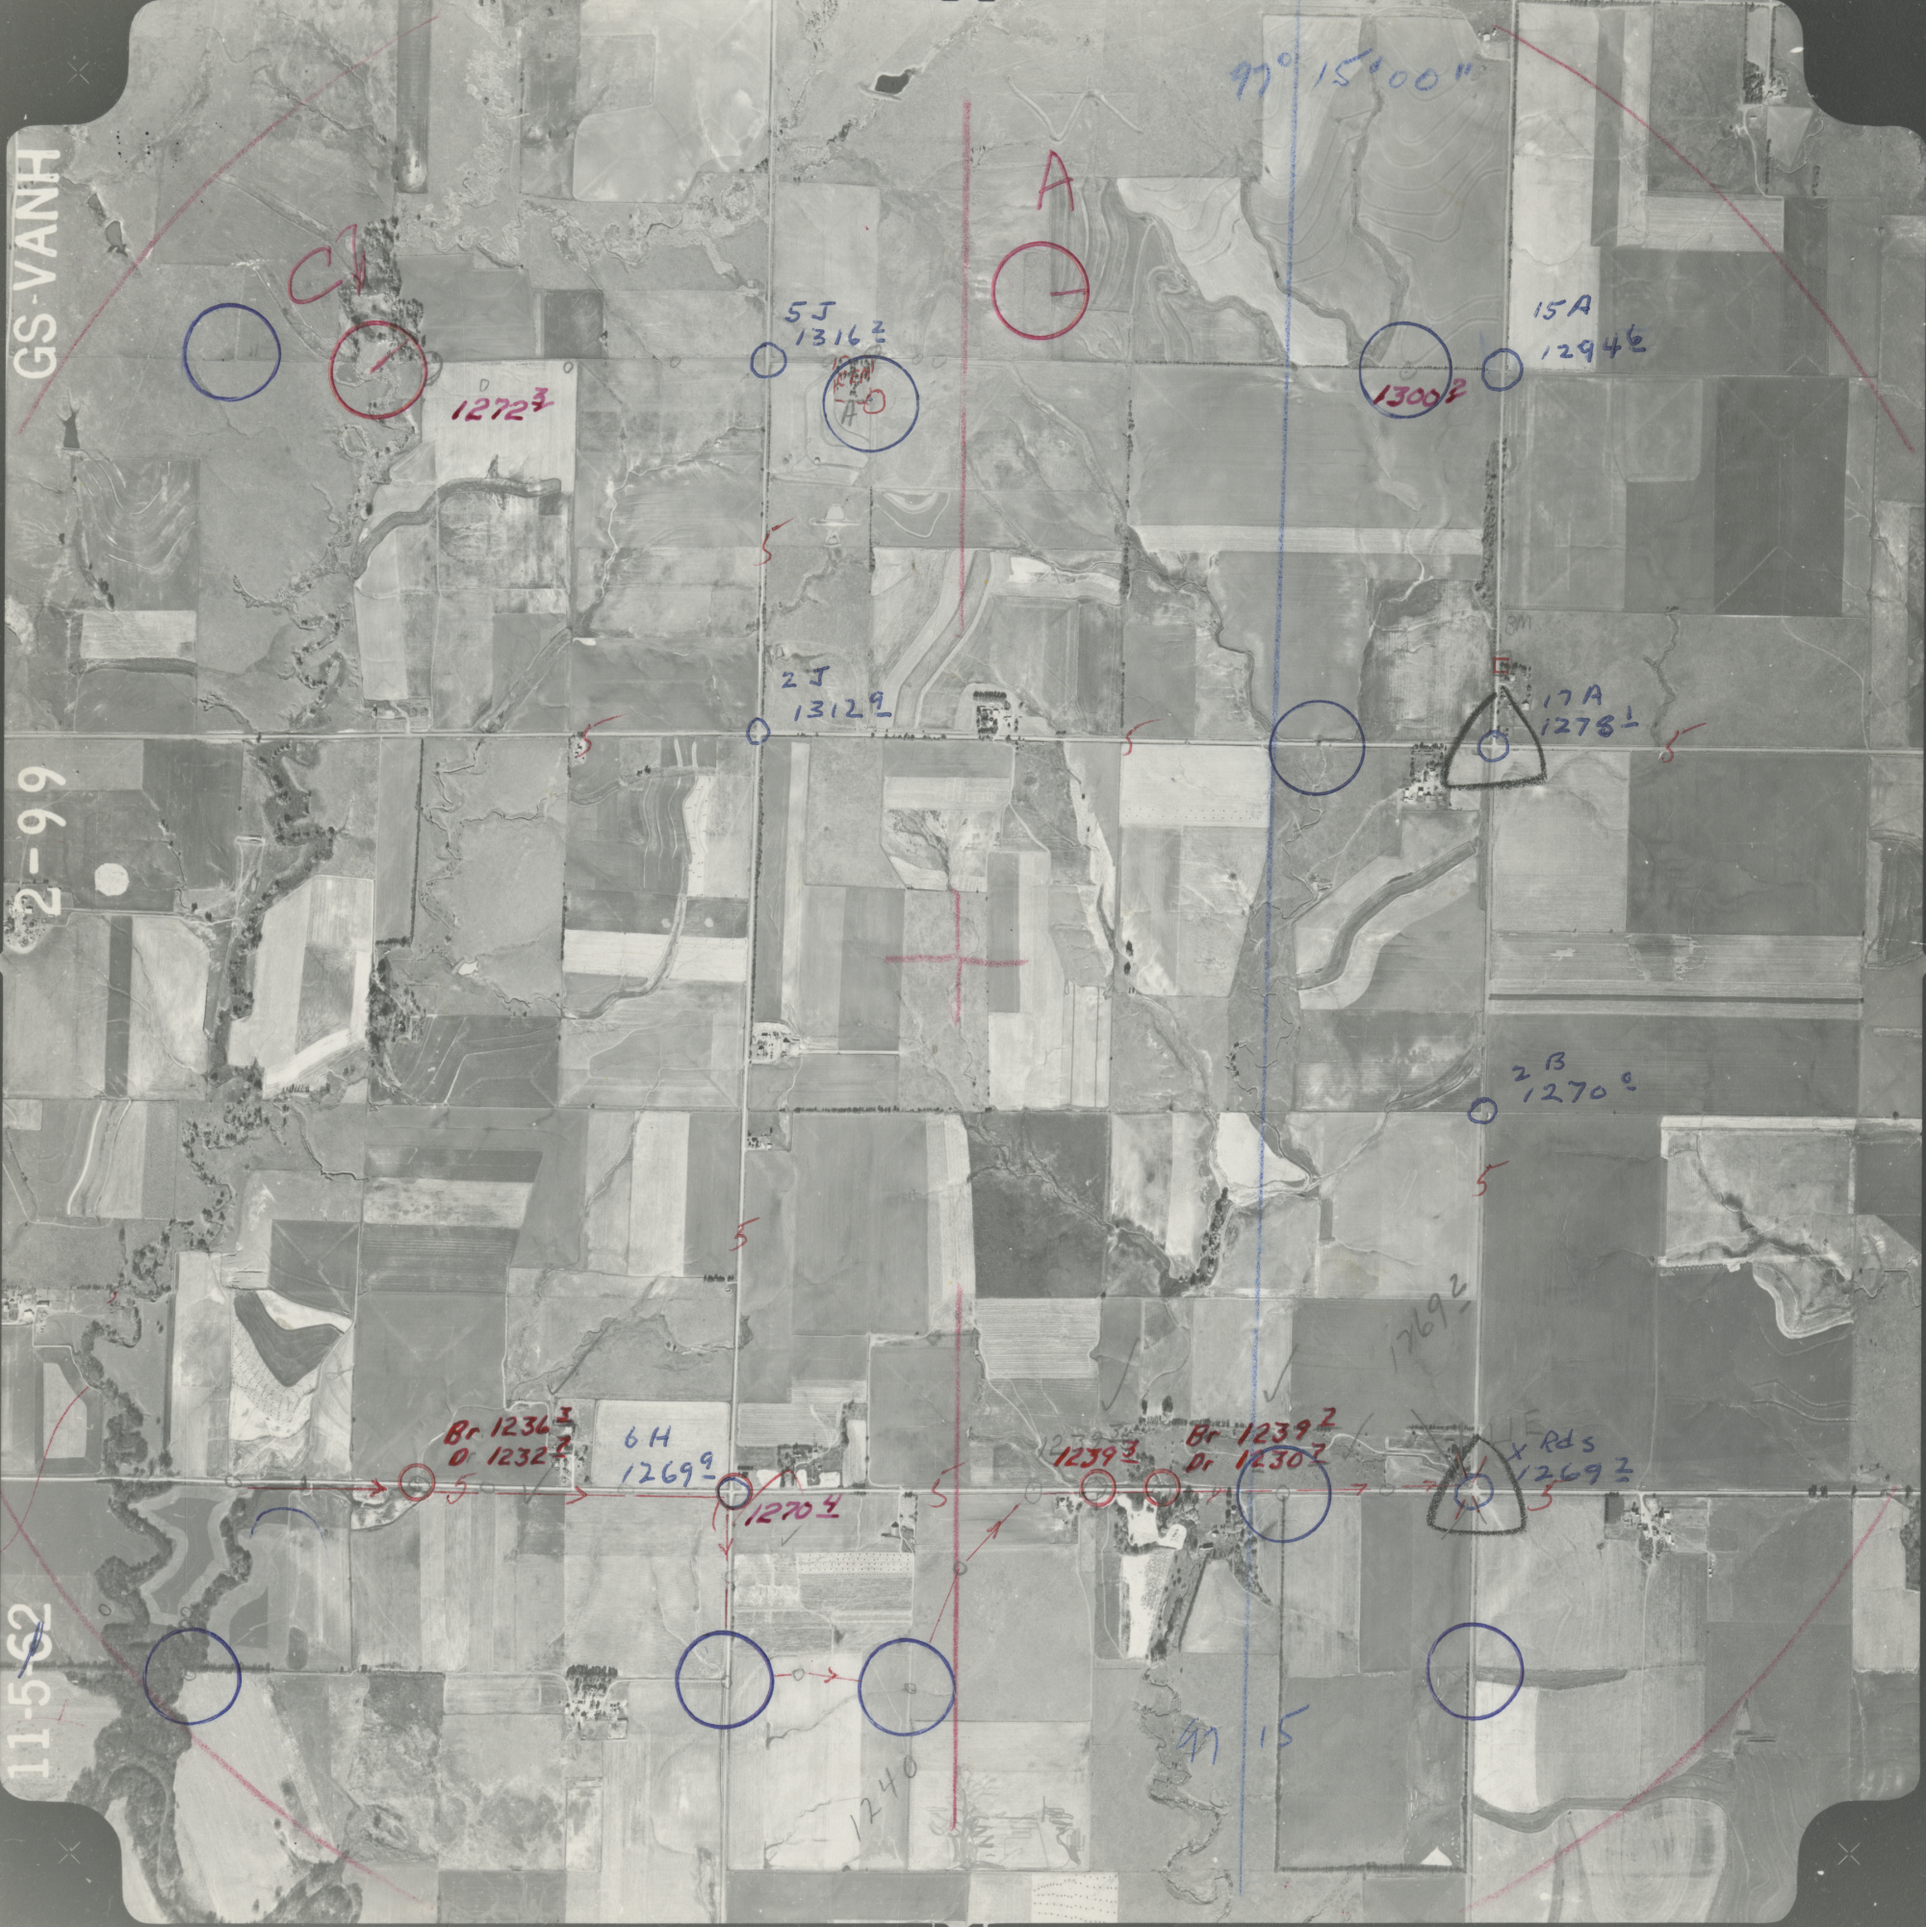
GS-VANH
2-99
11-5-62
97° 15' 00"
A
C
5J
1316
1272
2J
1312
15A
1294
1300
17A
1278
2B
1270
1269
Br 1234
D 1232
6H
1269
1270
1239
Br 1239
Dr 1230
X Rds
1269
1240
15