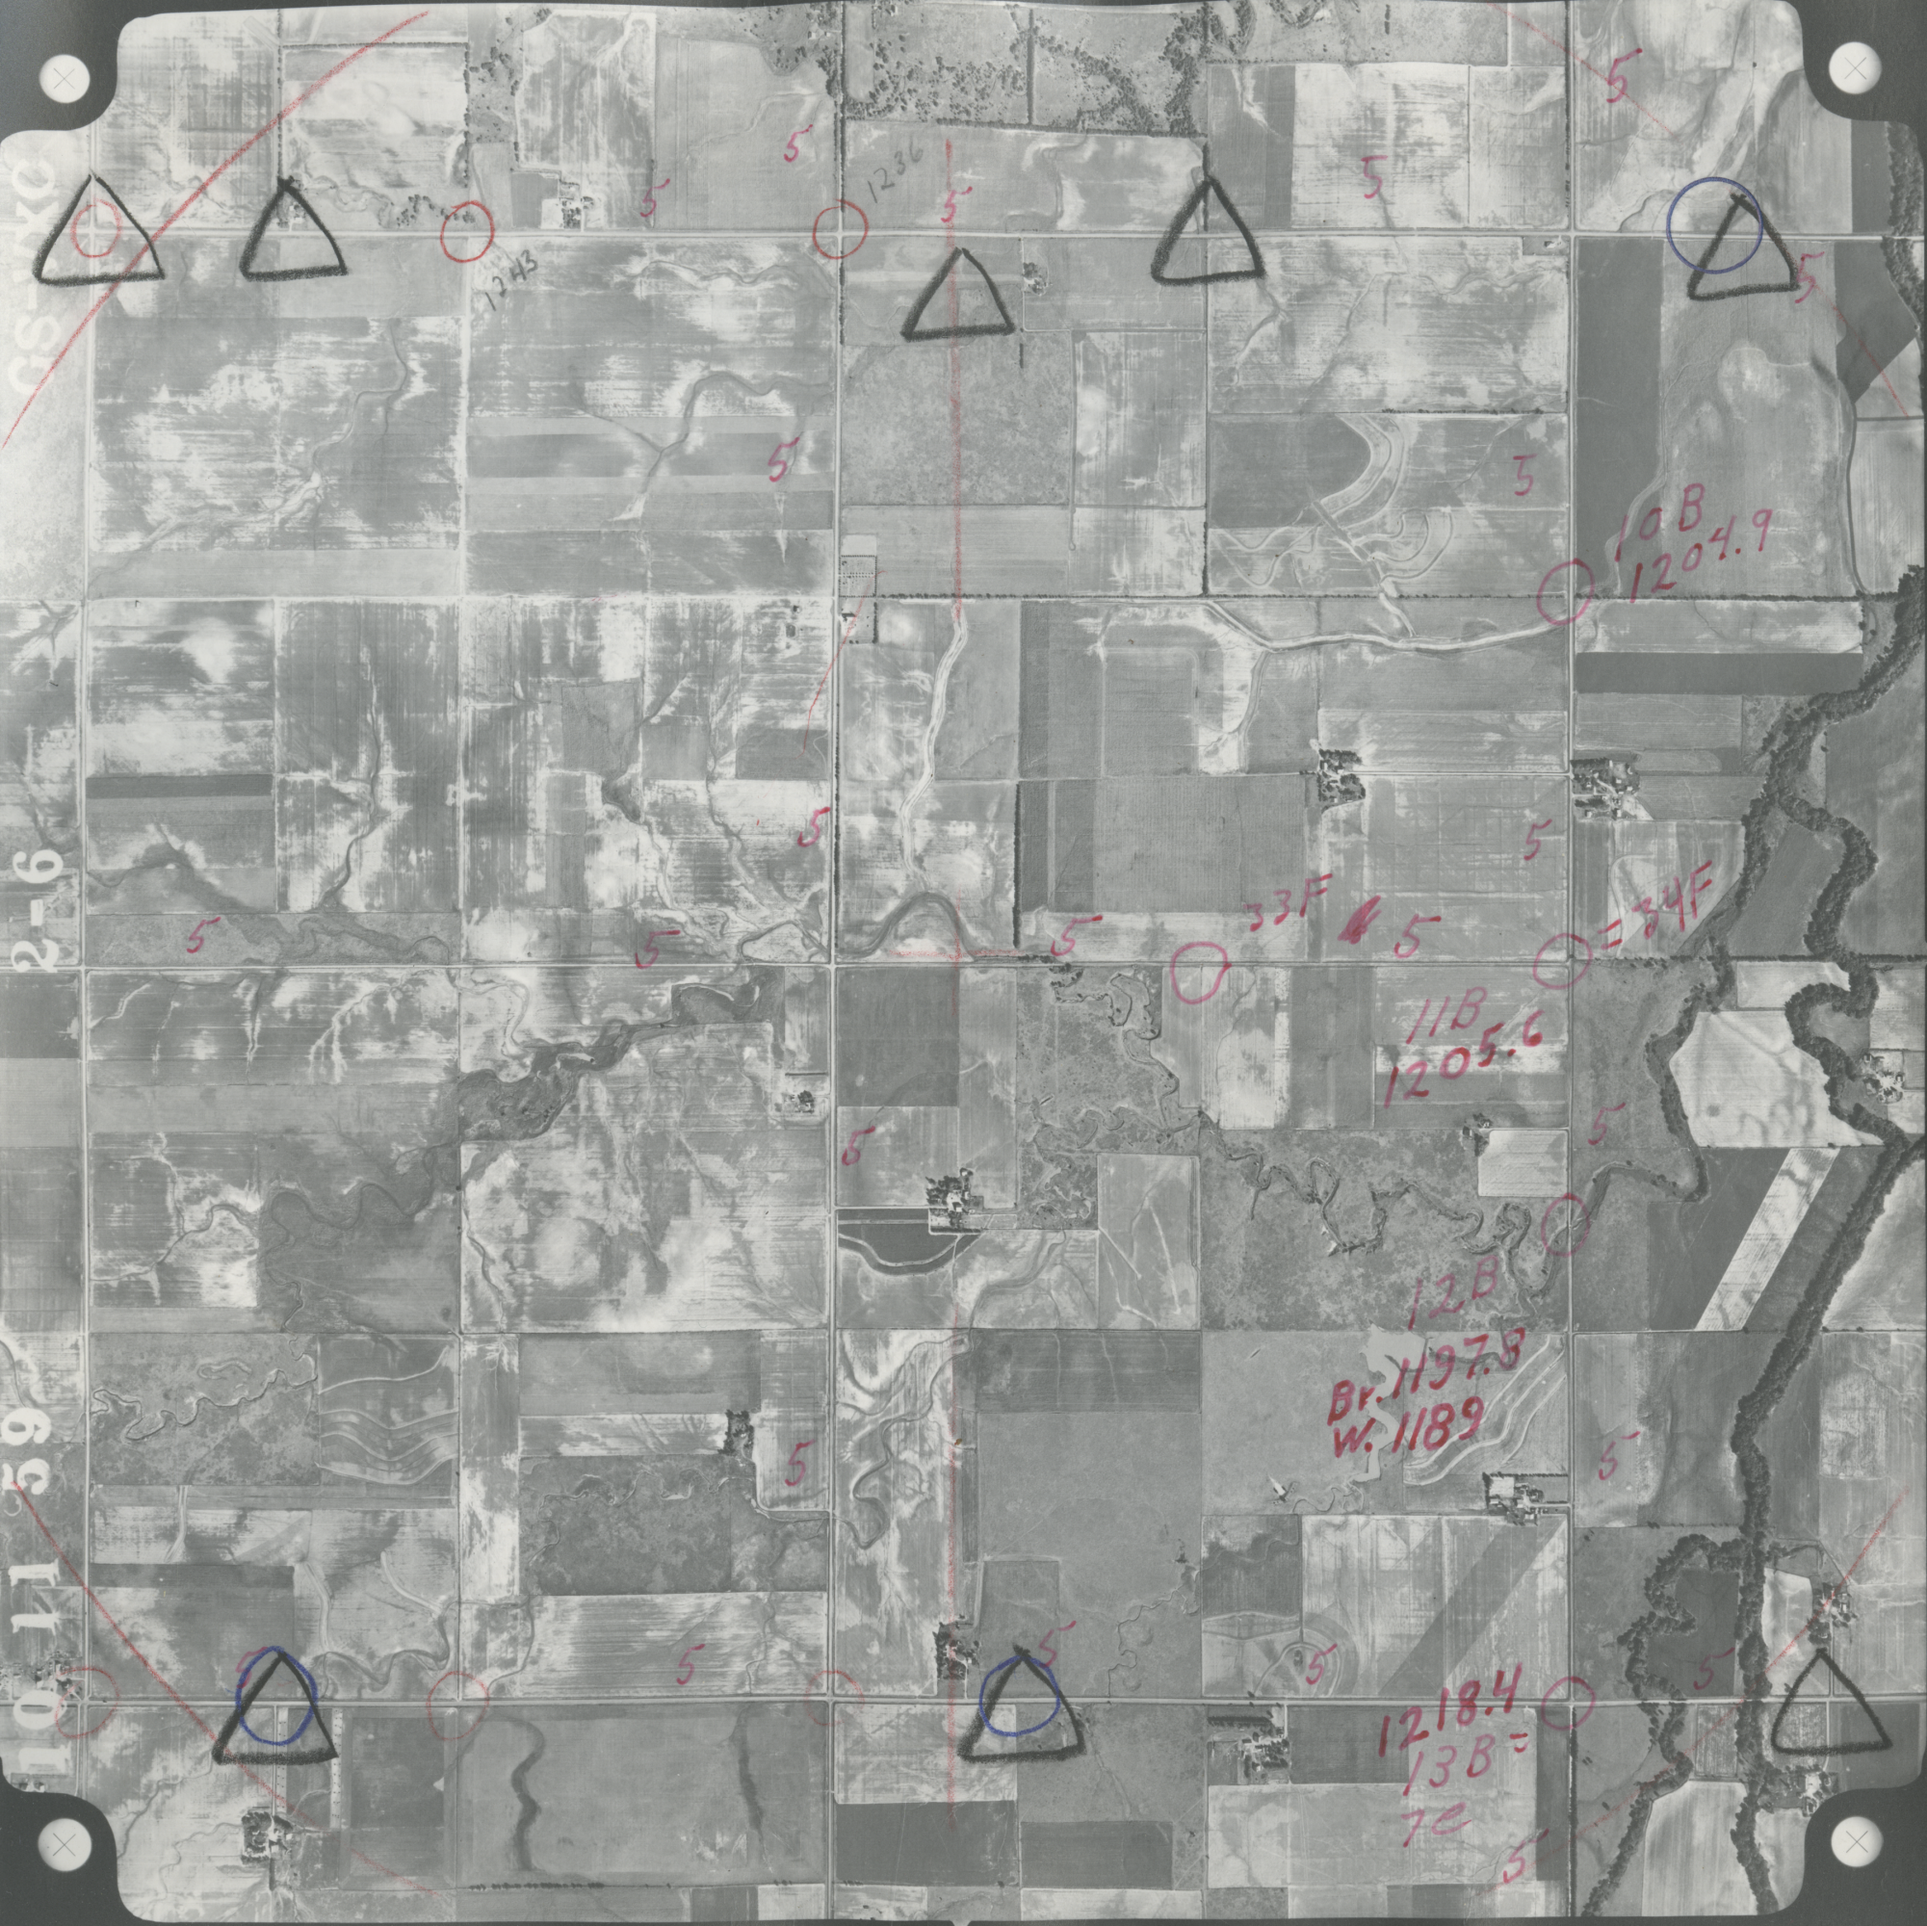
10-11-59 CS-KC
2-6
1243
1236
10B
1204.9
33F
34F
11B
1205.6
12B
Br. 1197.8
W. 1189
1218.4
13B
7e